


Lageplan zum Deckblatt Nr. 2  
(M 1 : 1000)

Änderungen des Bebauungsplanes Sondergebiet Fernsdorf SO 1

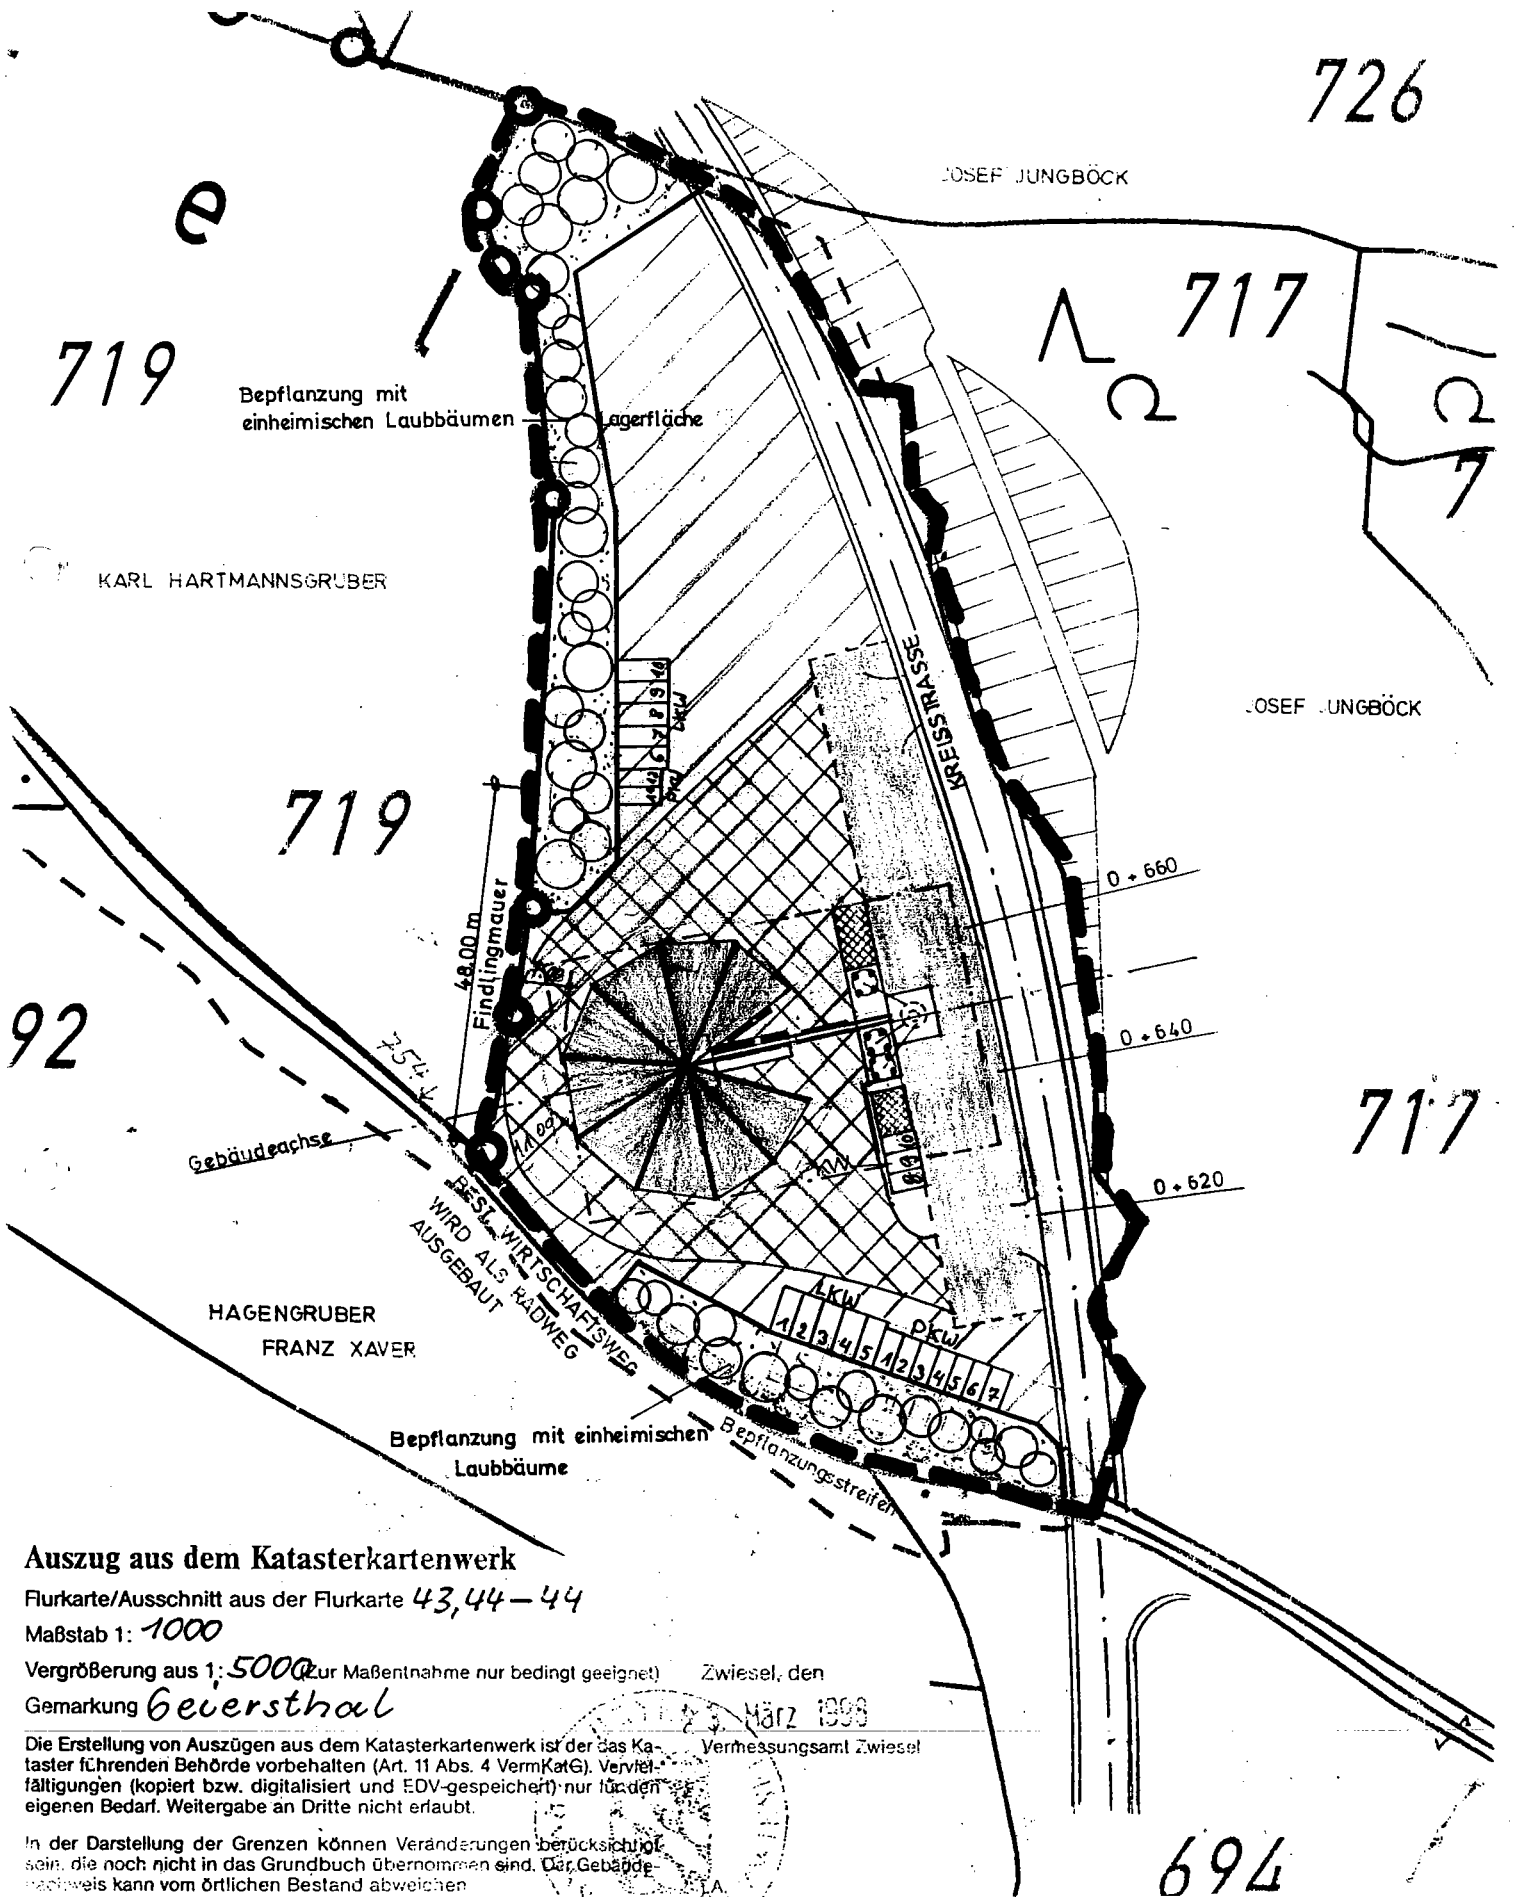

Auszug aus dem Katasterkartenwerk

Flurkarte/Ausschnitt aus der Flurkarte 43,44-44

Maßstab 1: 1000

Vergrößerung aus 1:5000 (zur Maßentnahme nur bedingt geeignet) Zwiesel, den

Gemarkung Geuersthal

Die Erstellung von Auszügen aus dem Katasterkartenwerk ist der das Kataster führenden Behörde vorbehalten (Art. 11 Abs. 4 VermKatG). Vervielfältigungen (kopiert bzw. digitalisiert und EDV-gespeichert) nur für den eigenen Bedarf. Weitergabe an Dritte nicht erlaubt.

In der Darstellung der Grenzen können Veränderungen berücksichtigt sein, die noch nicht in das Grundbuch übernommen sind. Der Gebäudenachweis kann vom örtlichen Bestand abweichen.

März 1996

Vermessungsamt Zwiesel

694